


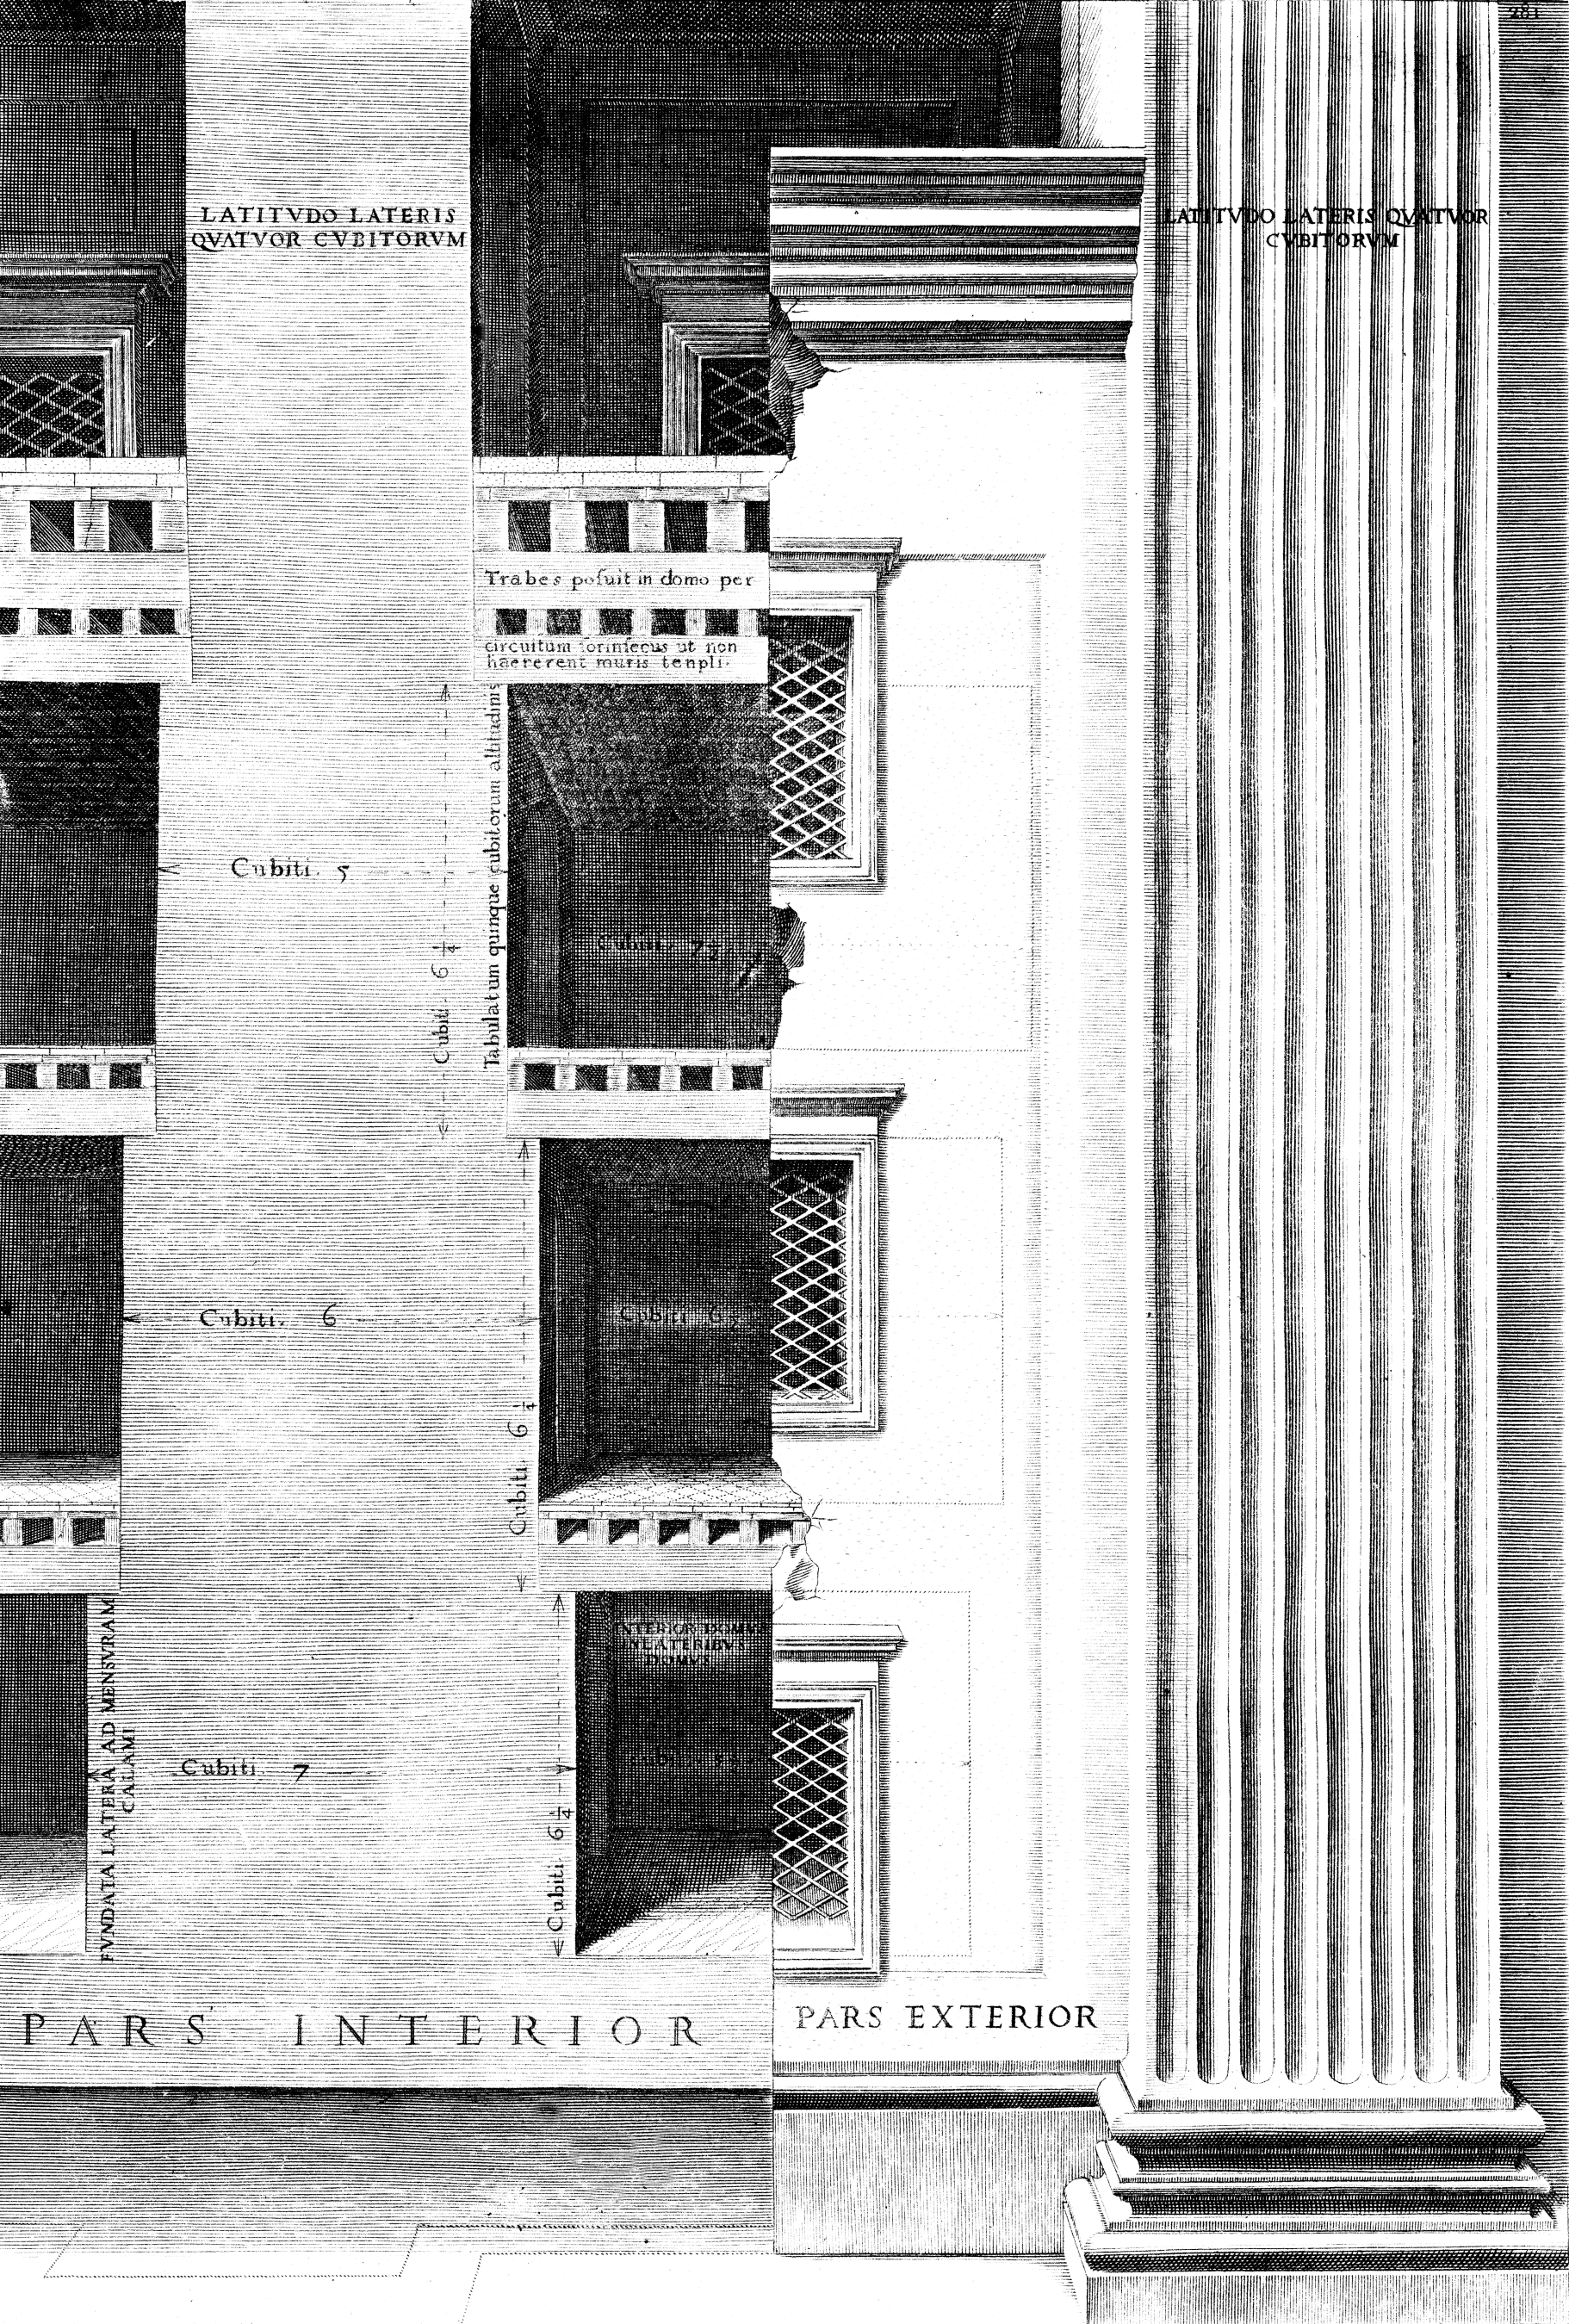

LATITVDO LATERIS
QVATVOR CVBITORVM

LATITVDO LATERIS QVATVOR
CVBITORVM

Trabes posuit in domo per
circuitum orinsecus ut non
haerere muris templi.

Tabulatun quinque cubitorum altitudinis

Cubiti. 5

Cubiti. 6 $\frac{1}{4}$

Cubiti. 6

Cubiti. 6 $\frac{1}{4}$

Cubiti. 7

Cubiti. 6 $\frac{1}{4}$

NEBROSITATE
NEATINIS
MURIS

PARS INTERIOR

PARS EXTERIOR